







Auszug aus topographischer Karte Maßstab 1:20000

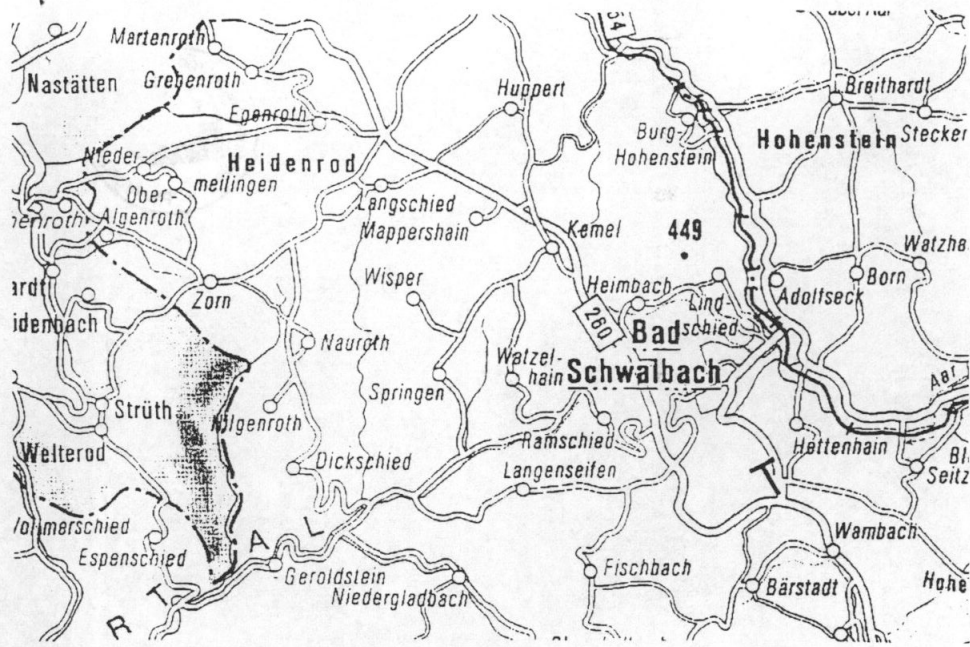


Auszug aus dem Flächennutzungsplan Maßstab 1:5000

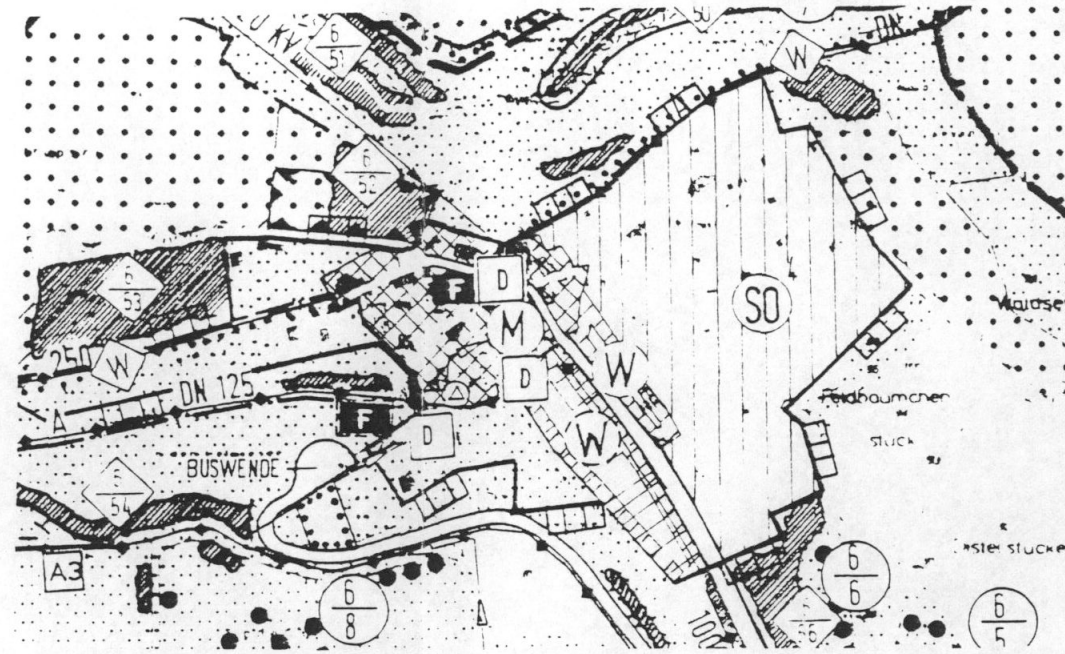

Zeichenerklärung

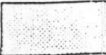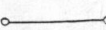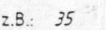-  Gebäude
-  Grundstücksgrenze
-  z.B.: 35 Flurstücksnummer
-  Grenze zwischen Innen- und Außenbereich zur Klarstellung des Ortsrandes des im Zusammenhang bebauten Ortsteiles Wisper, gemäß § 34 (4) Nr. 1 BauGB

Auszug aus der Liegenschaftskarte Maßstab 1:2000

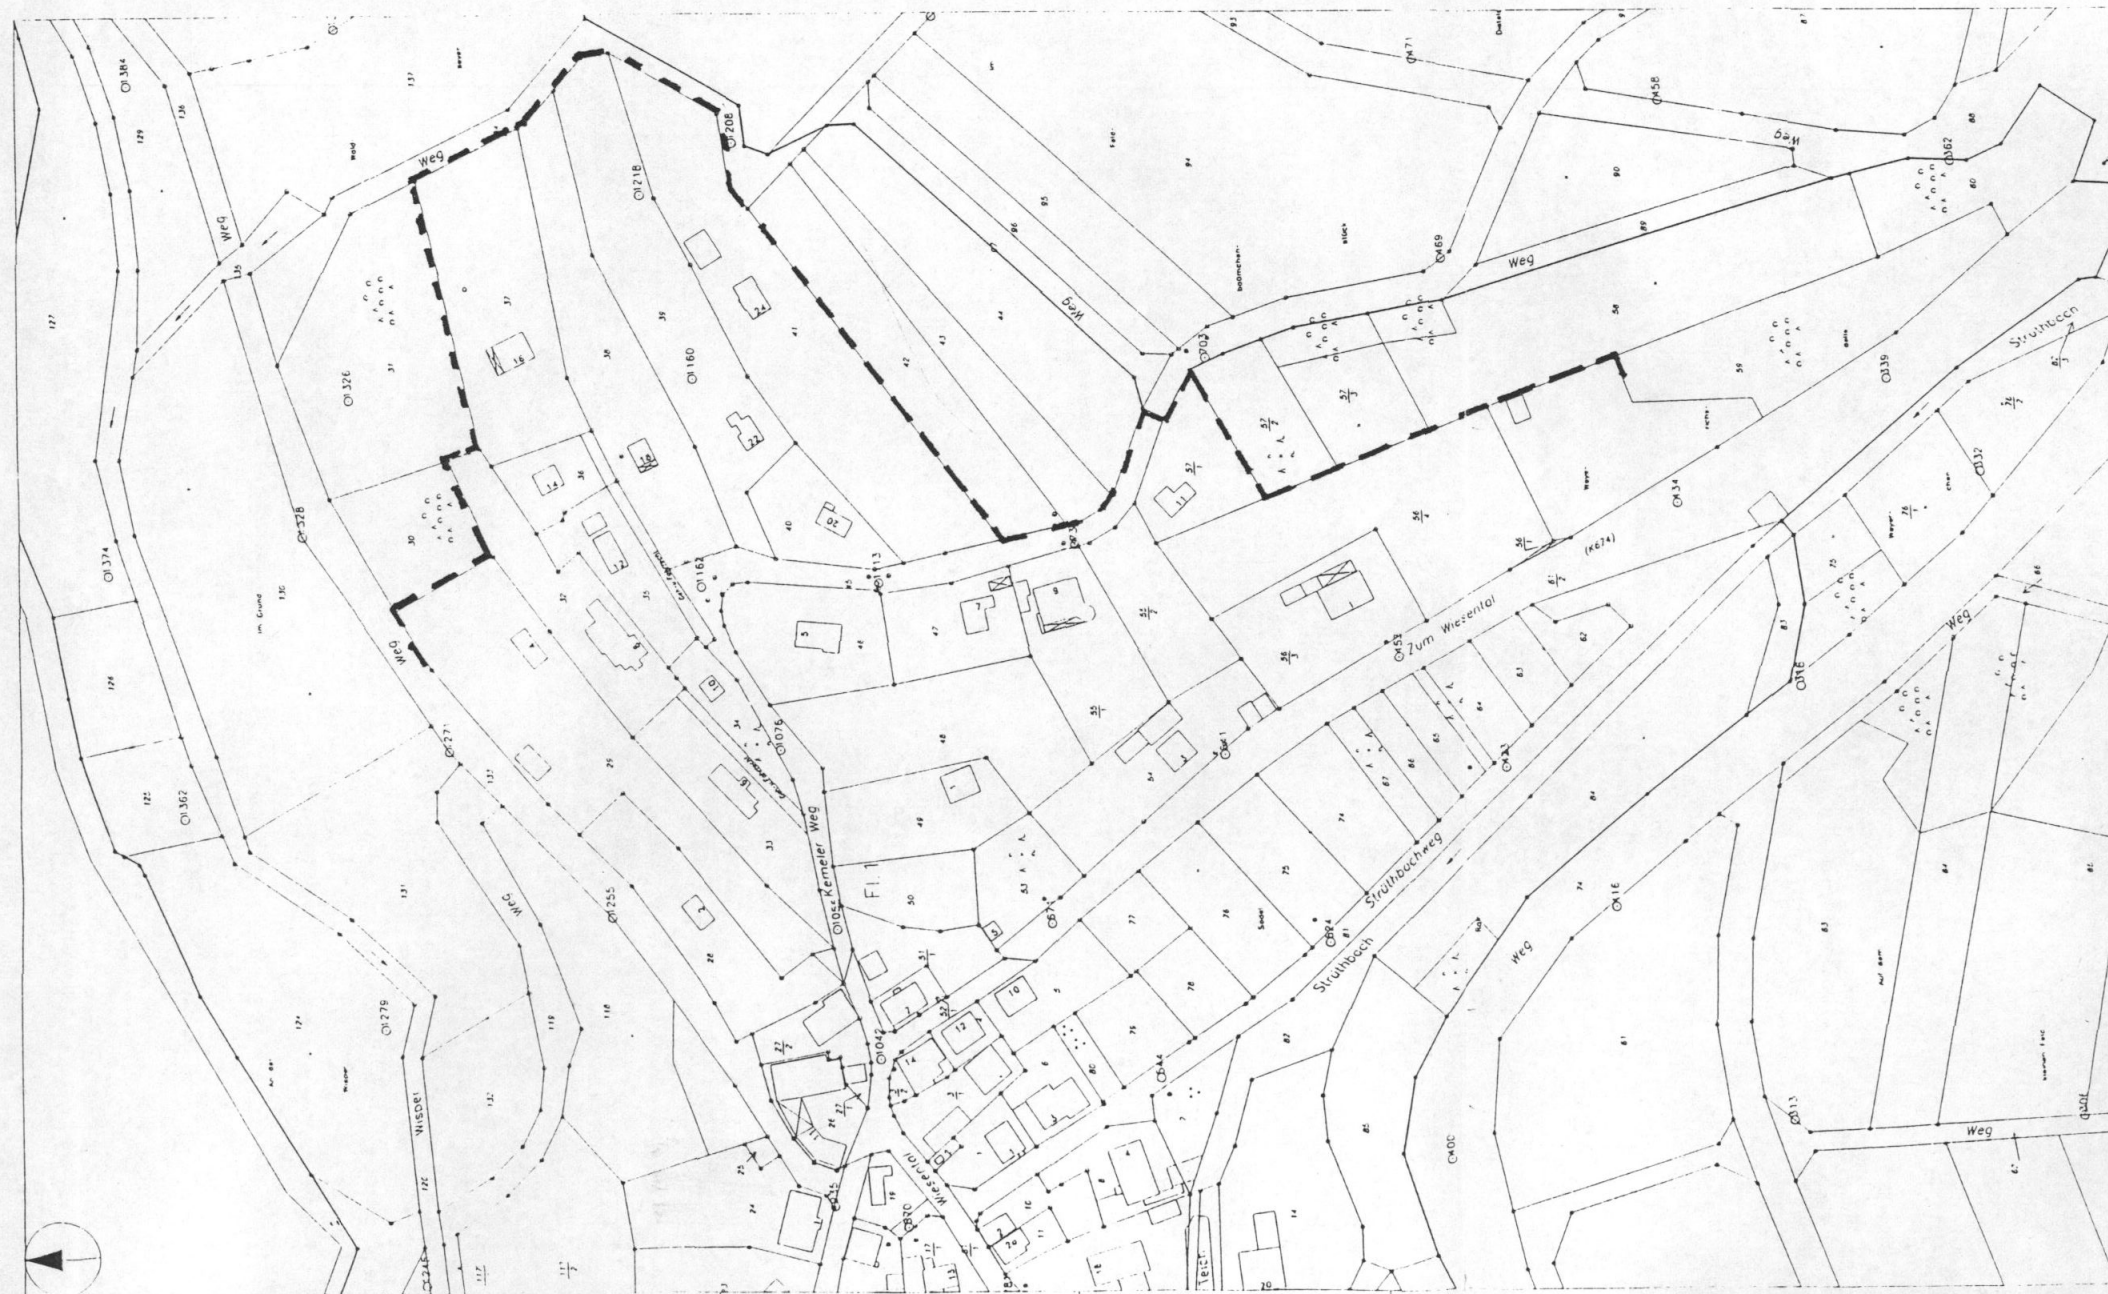

Projekt:  
Klarstellungssatzung  
für den Bereich „Kemeler Weg“  
Ortsteil Wisper



Gemeinde:

*Flach*  
(Flach)  
Bürgermeister