


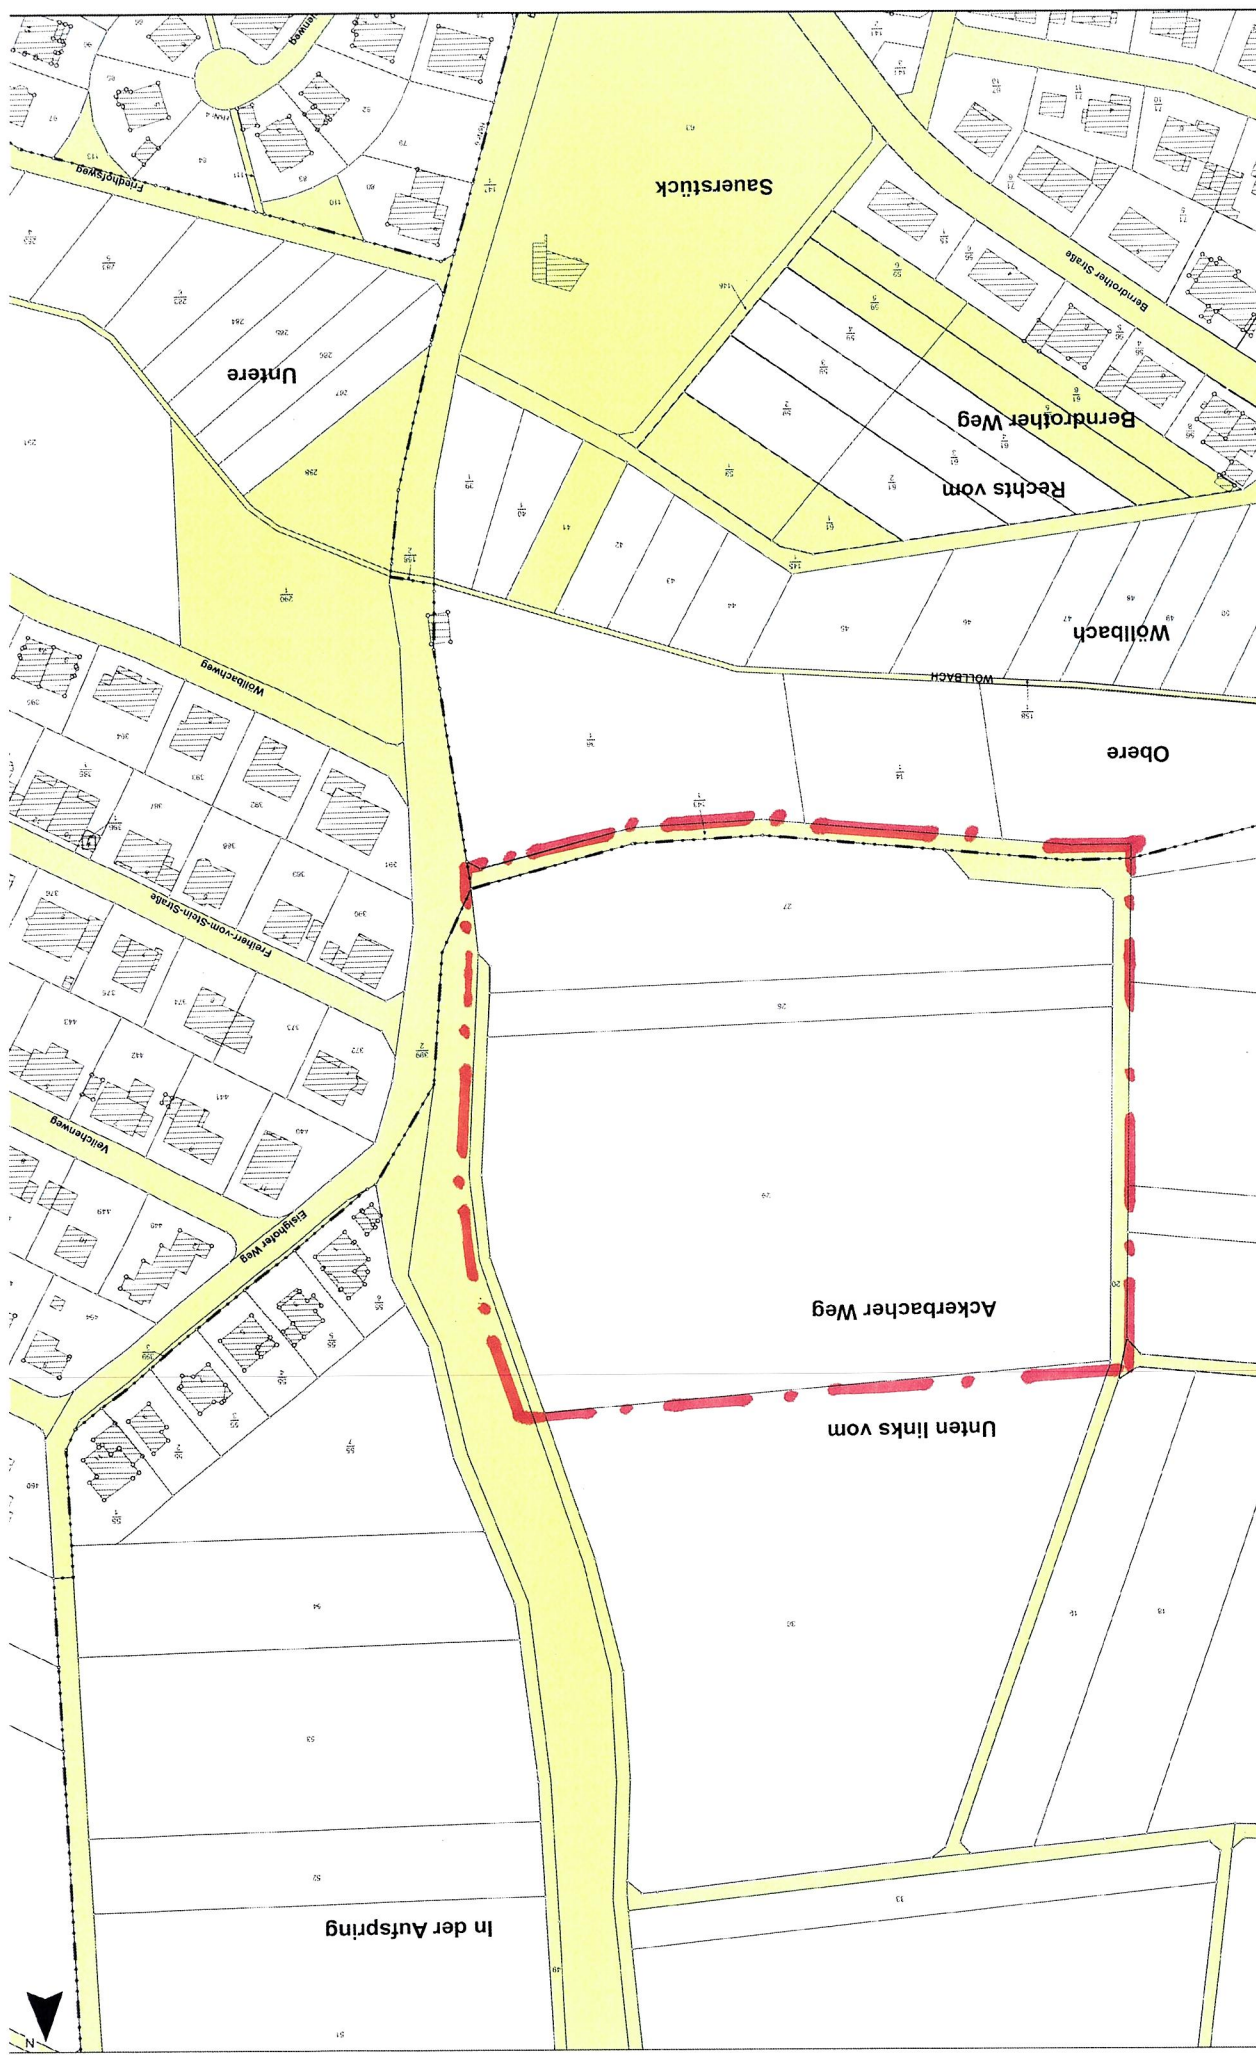

Maßstab: 1:2000 Datum: 07.01.2026

Heidenrod Laufenselden FNP / B-Plan "Ackerbacher Weg"