


Unten links vom

Ackerbacher Weg

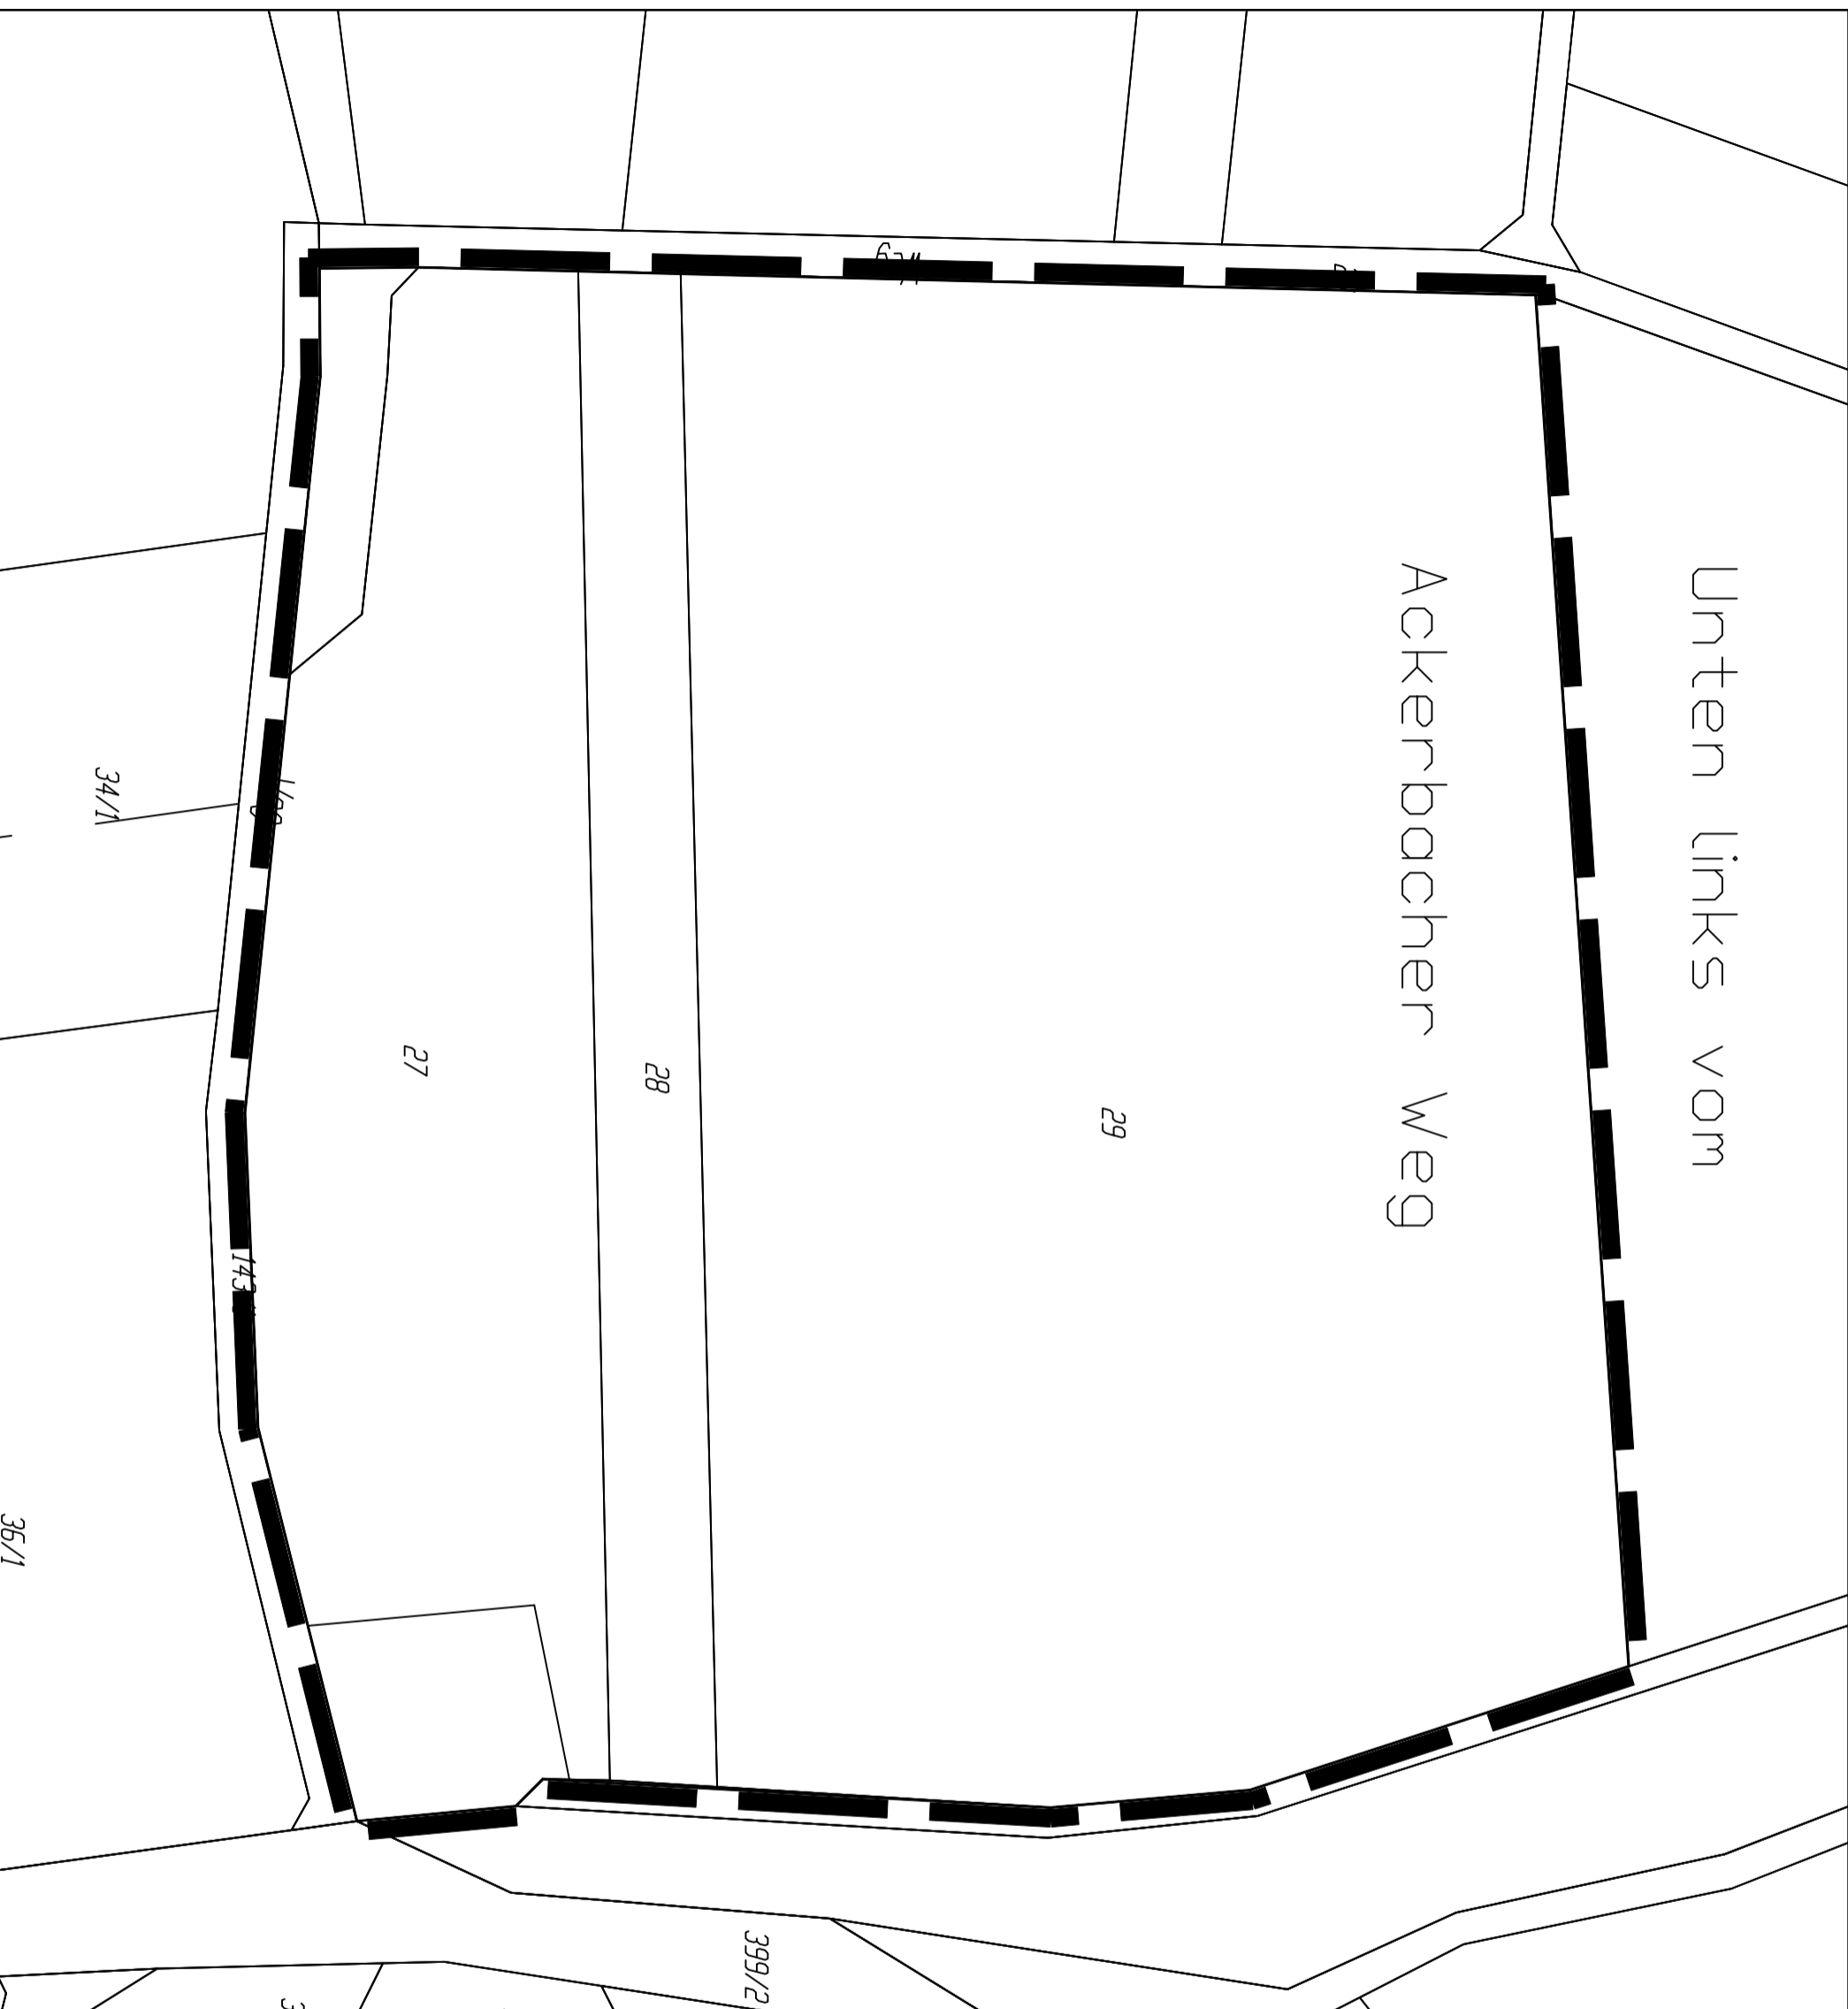

55/7

55/



55/3

55/4

55/5

55/6

Eisighofer Weg

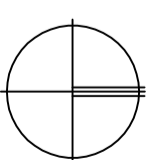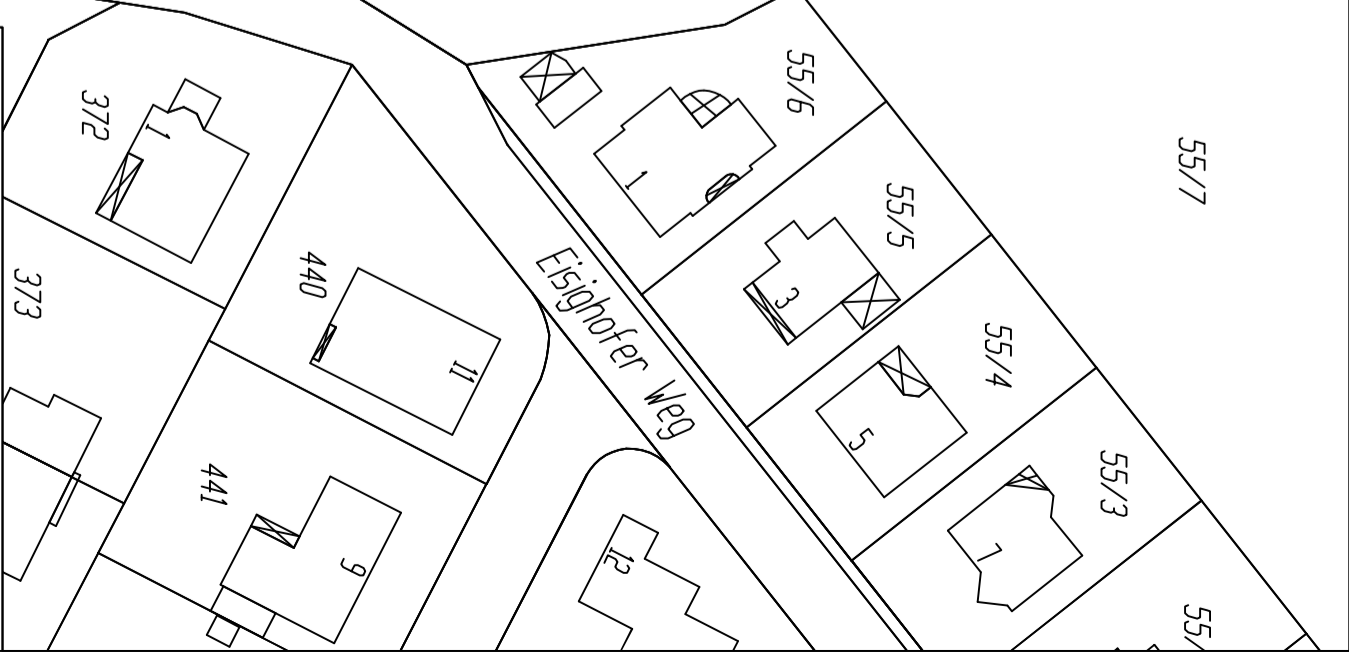

GEMEINDE HEIDENROD
ACKERBACHER WEG

PROJEKT-NR. : 33.03
 PLAN-NR. : 1
 MASSSTAB : 1:1.000
 DATUM : 07.05.2026
 GRÖSSE : DIN A3
 STAND 12.03.2026
 BEARBEITER : LP

PLANUNGSBÜRO
 HEINDEL + PARTNER
 STADTBAU - UND LANDSCHAFTSARCHITEKTUR
 FRIEDRICH-BERGHE-STRASSE 9
 65203 WIESBADEN
 TELEFON 0611.30 01 23